


Gelijkvloers

Regenwaterput

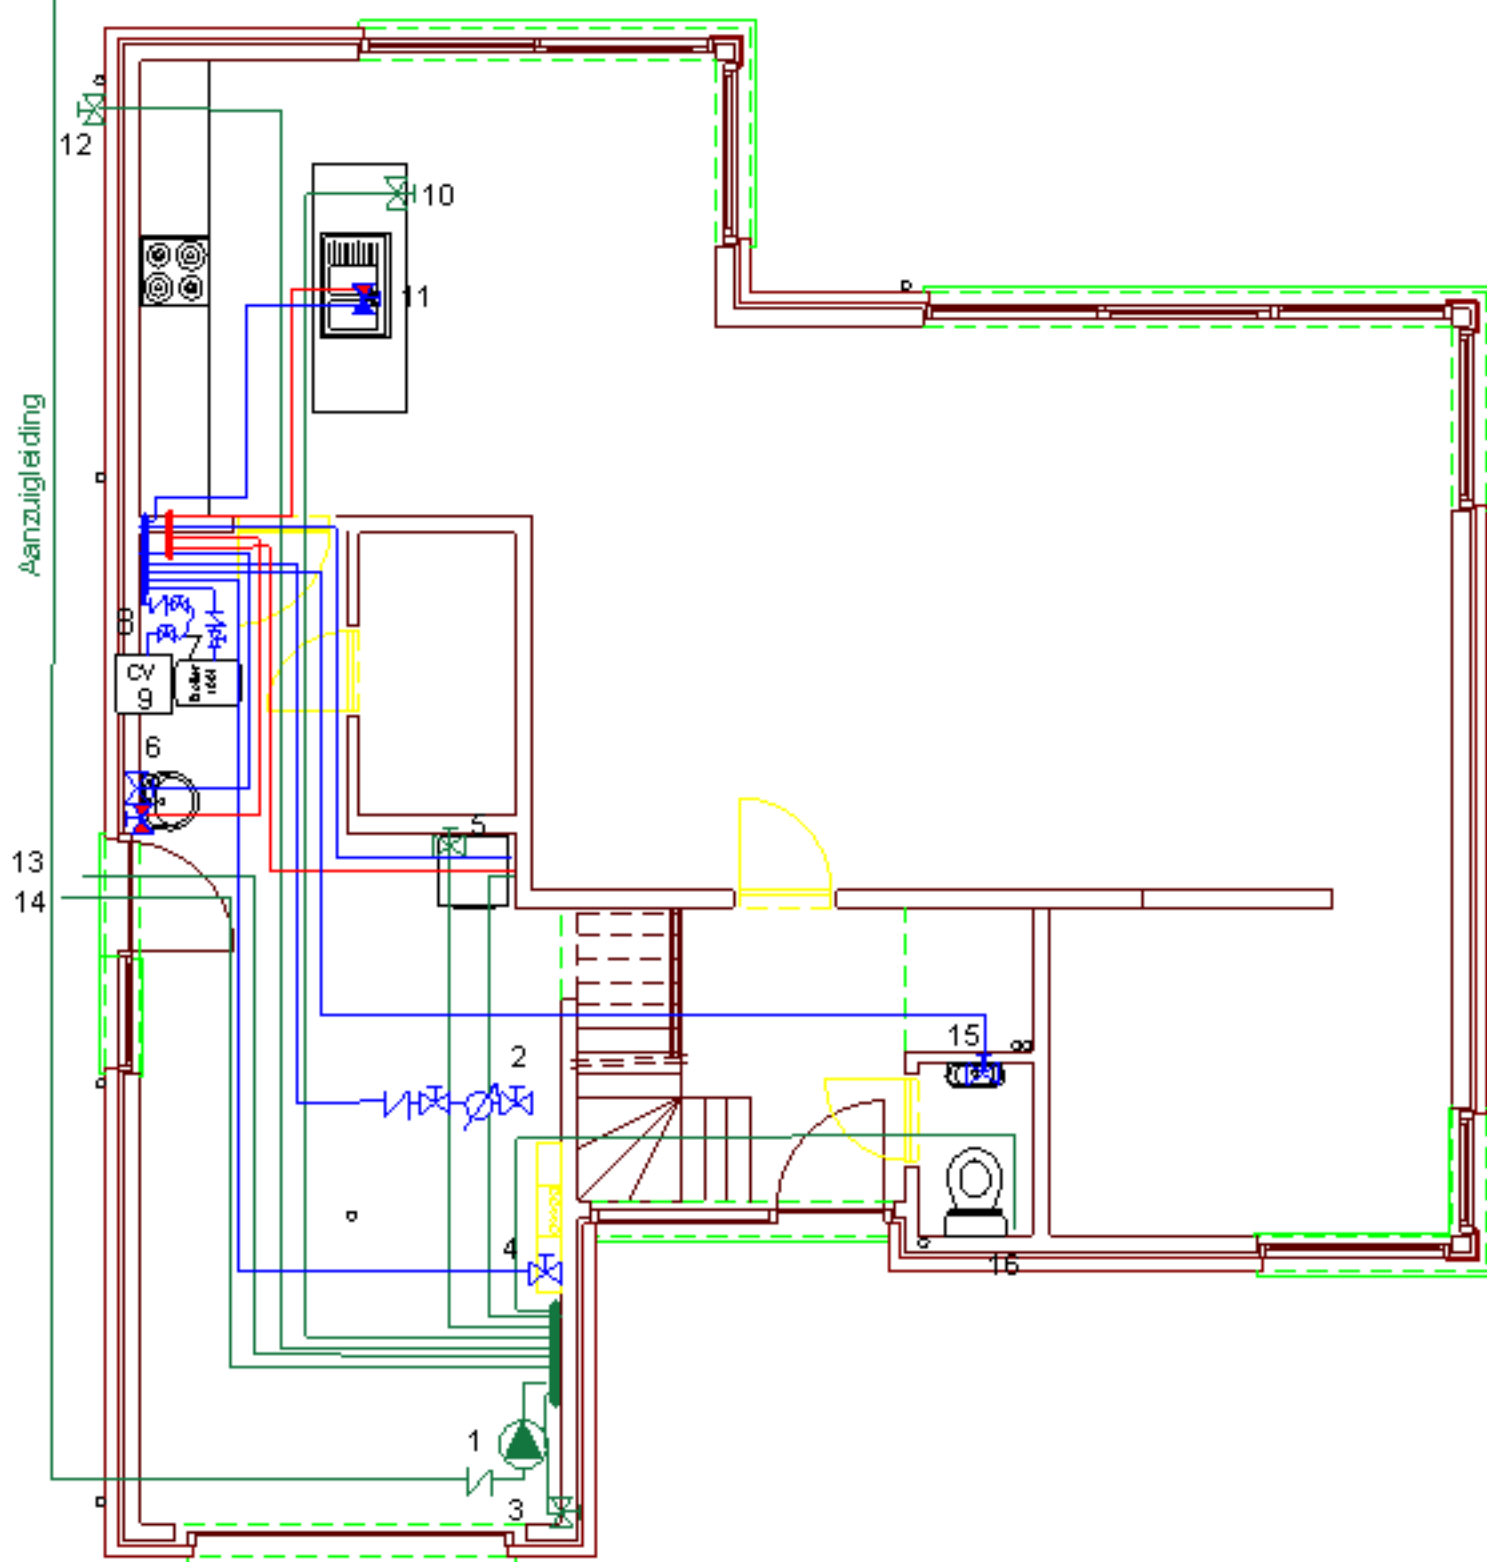

- Regenwater
- Leidingwater koud
- Leidingwater warm


De afgevaardigde van het erkend organisme
Naam:

Handtekening:
Datum:

De verantwoordelijke voor de uitvoering van de werken
Naam:
Handtekening:

Datum:

1ste Verdieping

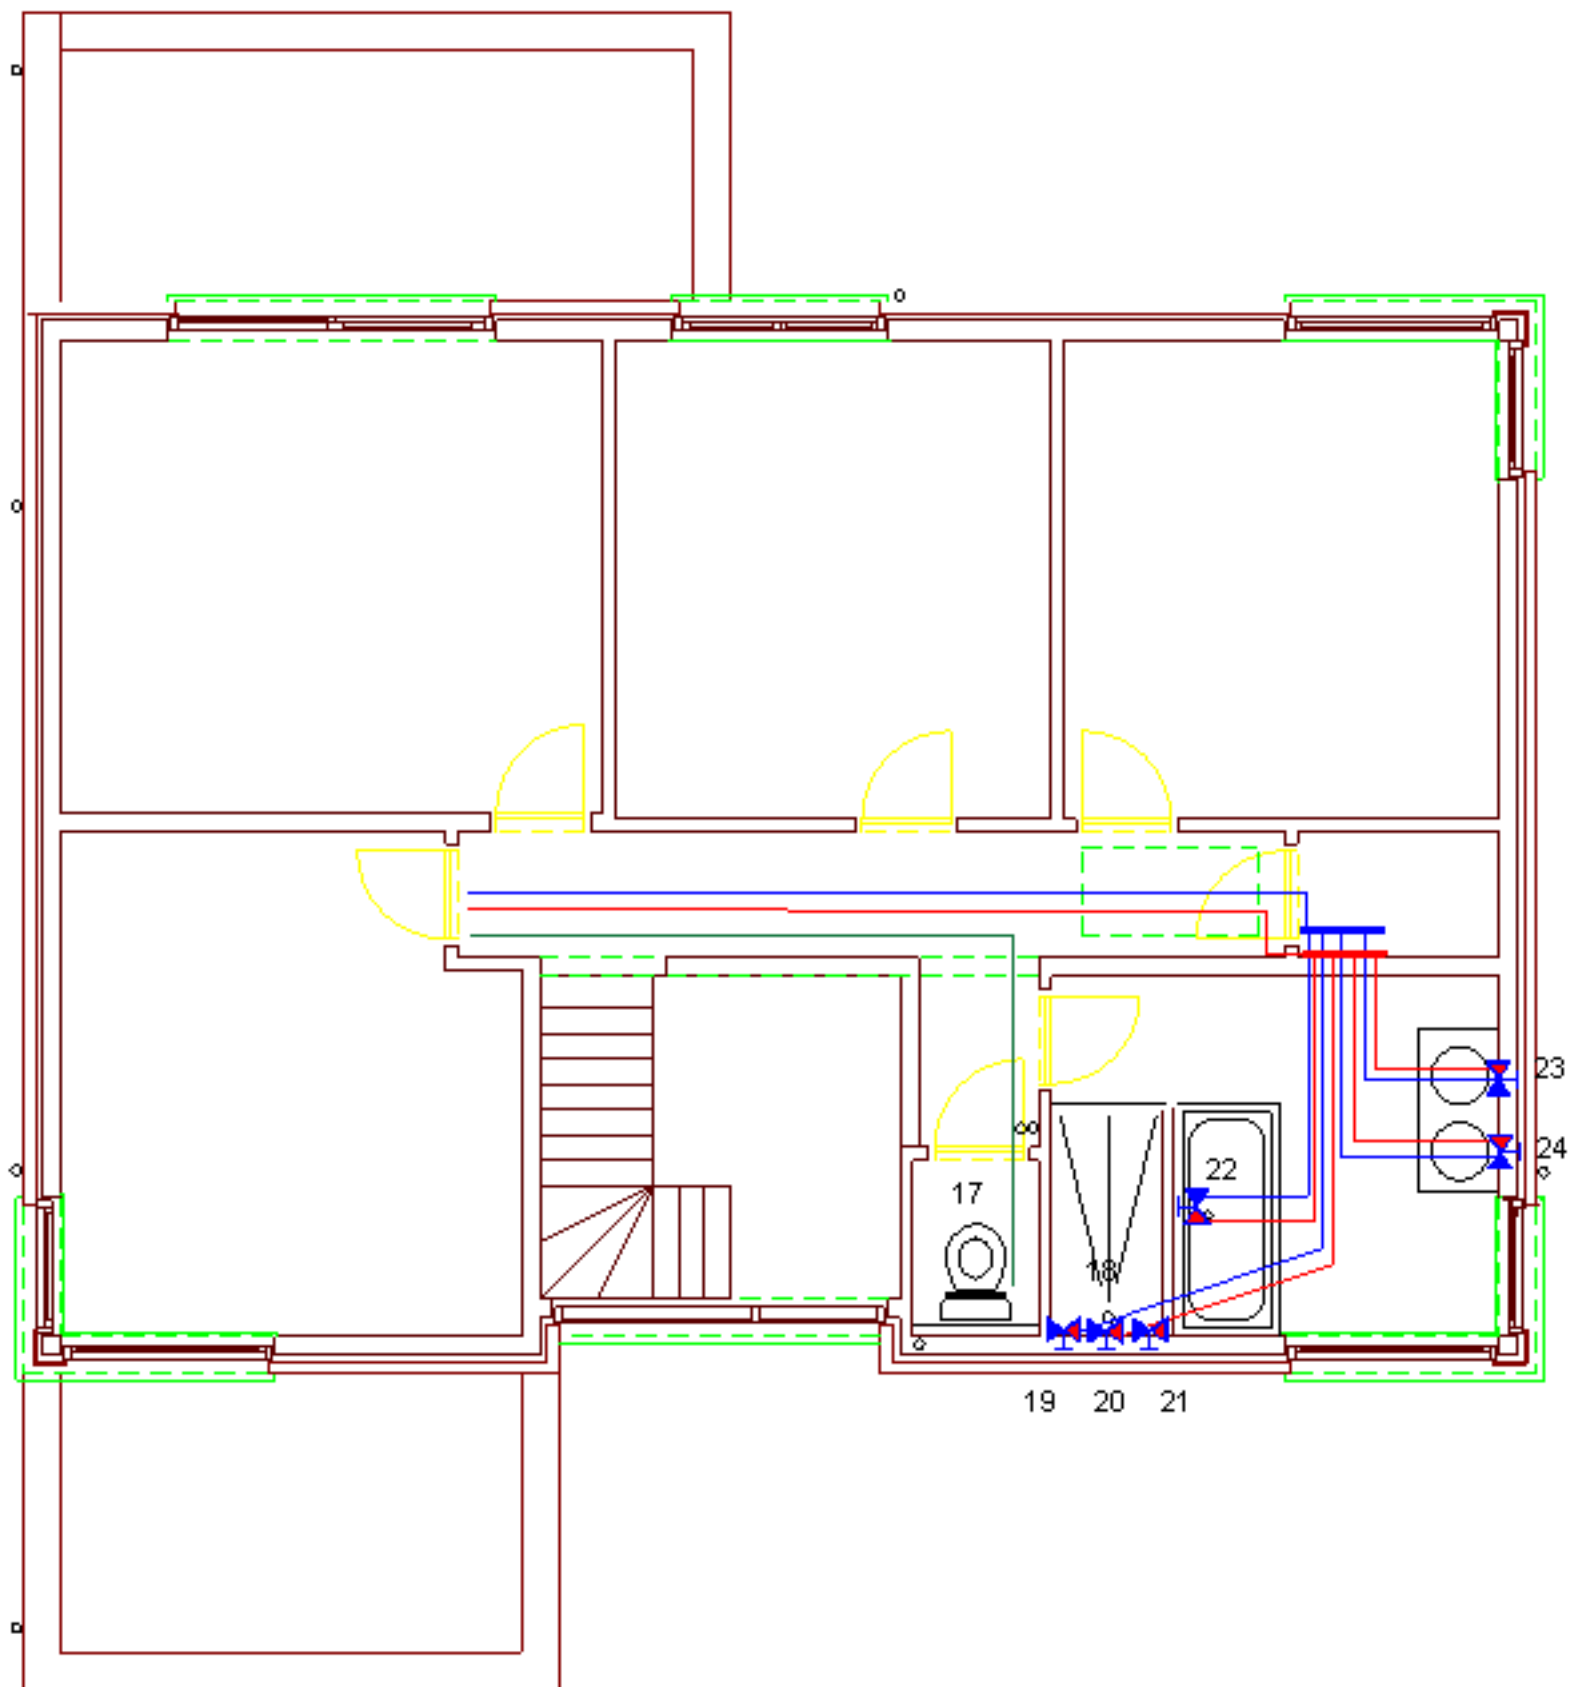

- Regenwater
- Leidingwater koud
- Leidingwater warm

De afgevaardigde van het erkend organisme
Naam:

Handtekening:
Datum:

De verantwoordelijke voor de uitvoering van de werken
Naam:
Handtekening:

Datum: